


Схема зонирования Центра «Точка роста» на базе МБОУ СОШ №7 с. Новокачалинск
2 этаж

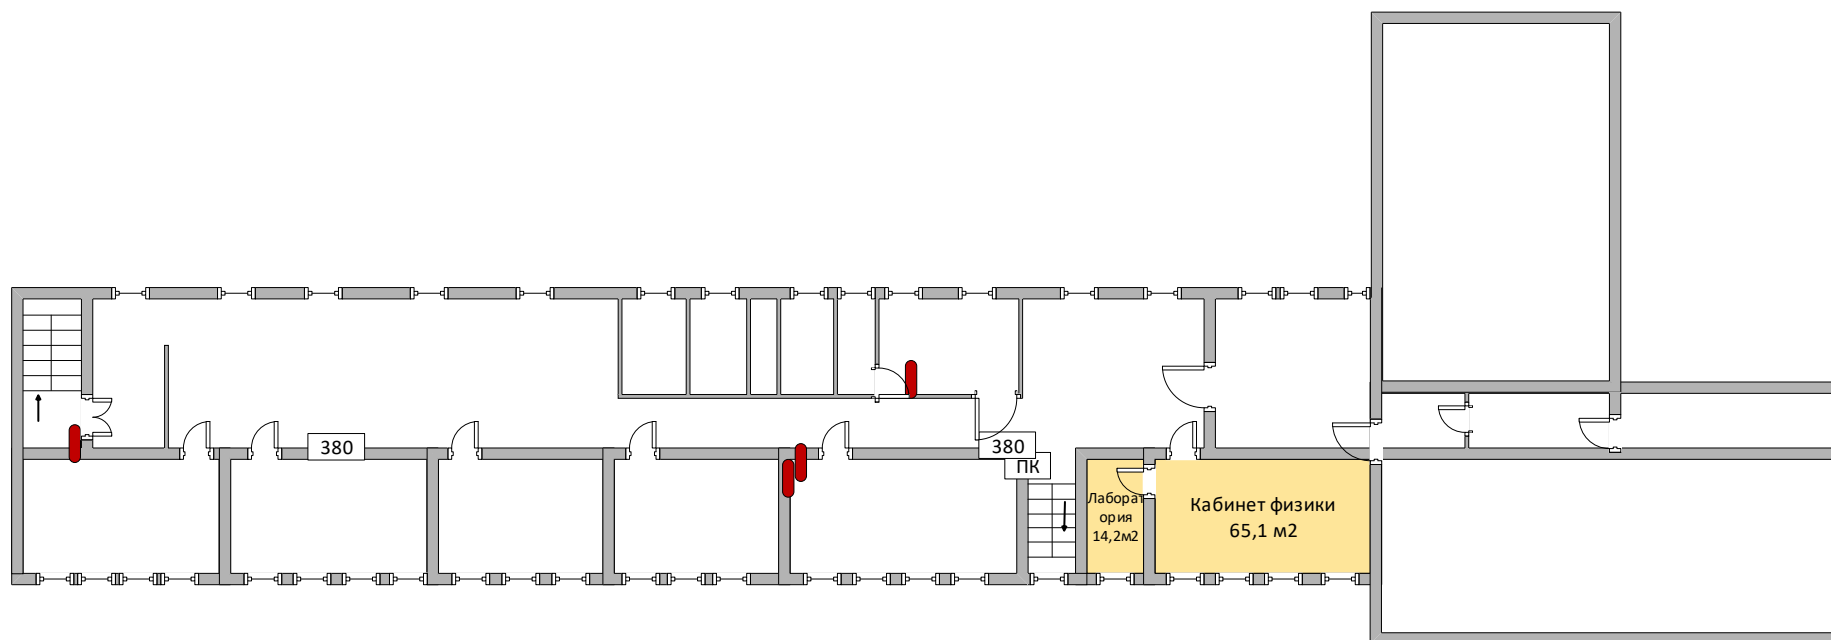


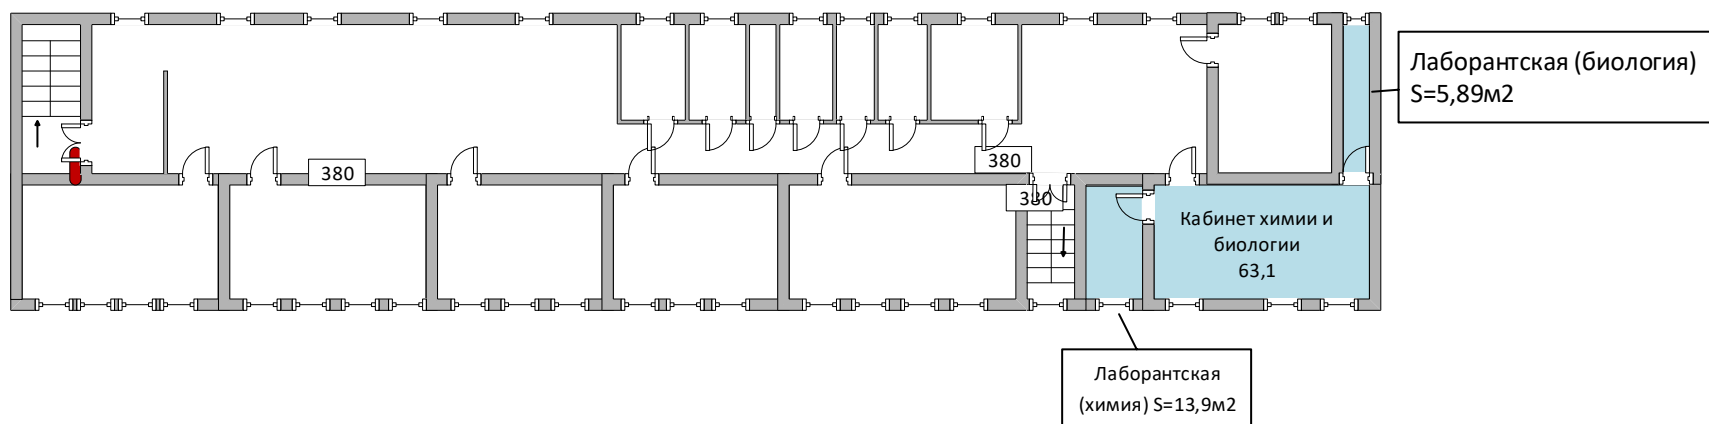
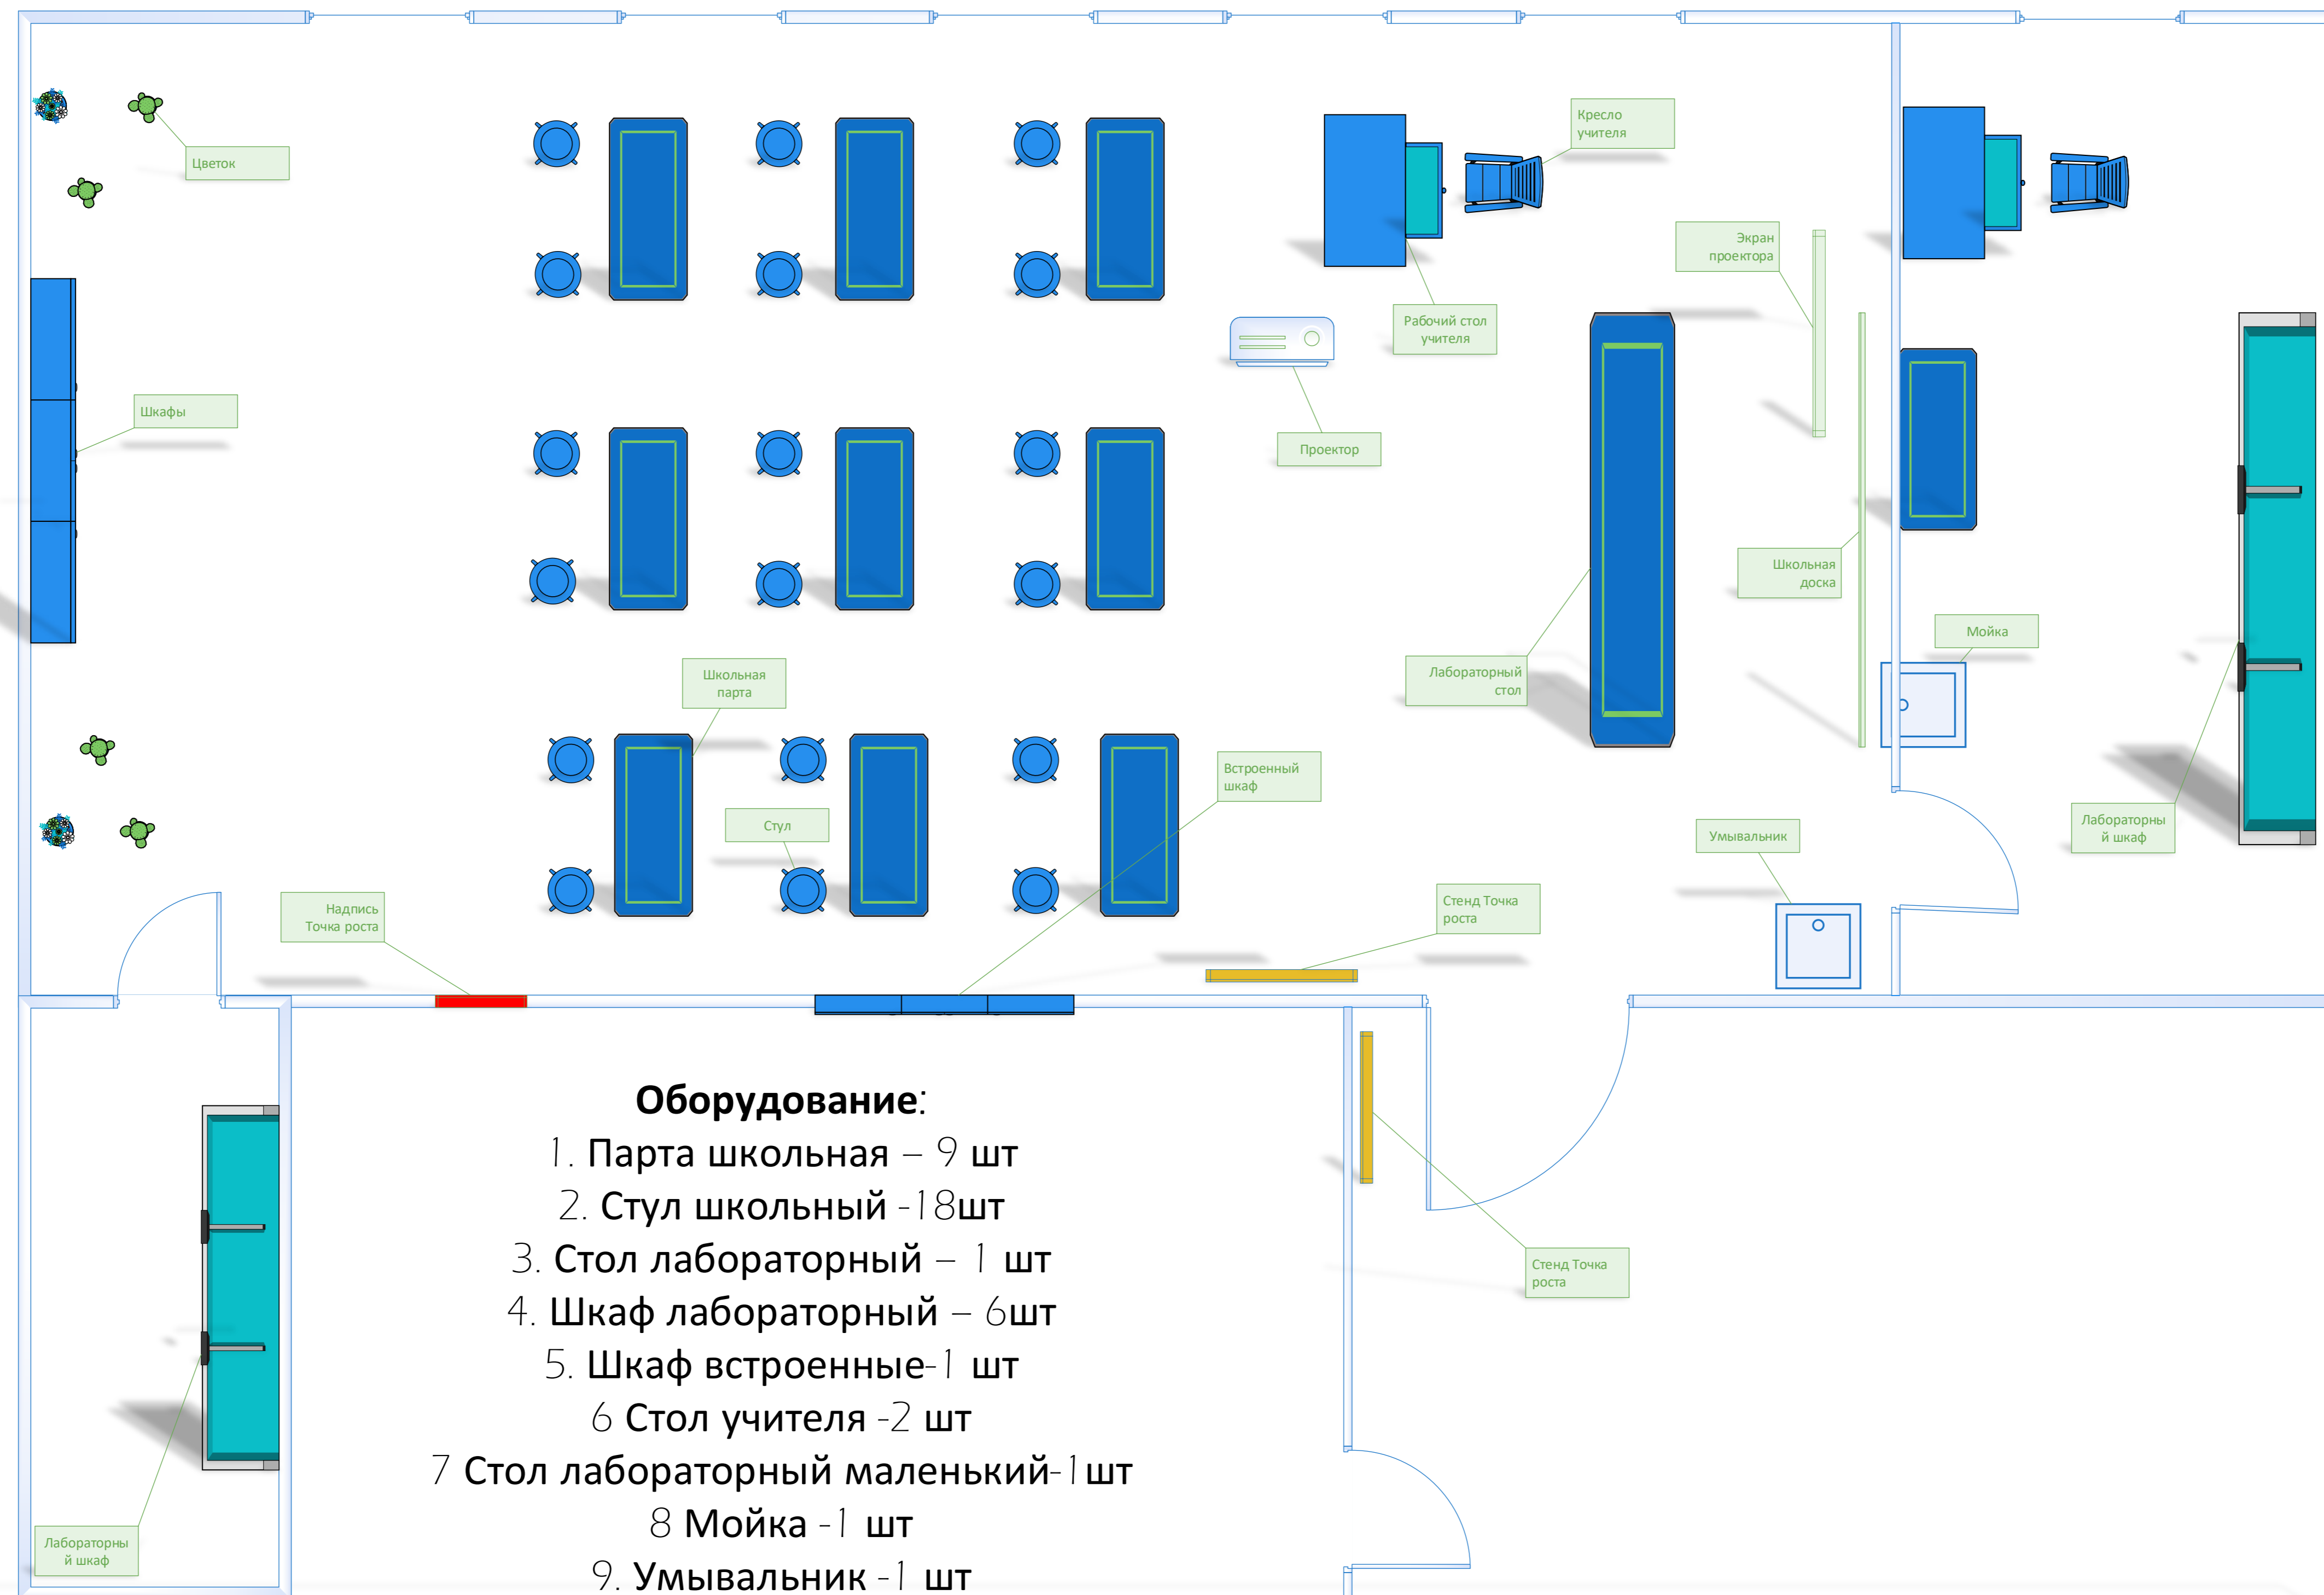
 Физическая лаборатория, кабинет №4, общая площадь 79,3 м²

Схема зонирования Центра «Точка роста» на базе МБОУ СОШ №7 с. Новокачалинск
3 этаж



 Химическая и биологическая лаборатории, кабинет №6, общая площадь 82,89 м2

Проект помещения химической и биологической лабораторий Центра «Точка роста» на базе МБОУ СОШ № 7 с. Новокачалинск



Оборудование:

1. Парта школьная – 9 шт
2. Стул школьный -18шт
3. Стол лабораторный – 1 шт
4. Шкаф лабораторный – 6шт
5. Шкаф встроенные-1 шт
6. Стол учителя -2 шт
7. Стол лабораторный маленький-1шт
8. Мойка -1 шт
9. Умывальник -1 шт
10. Табличка на двери Точка роста 1шт.
11. Стенд – 2 шт
12. Дизайнерская надпись «Точка роста» 1 шт